


KARAKTERISTIČNI PREREZ

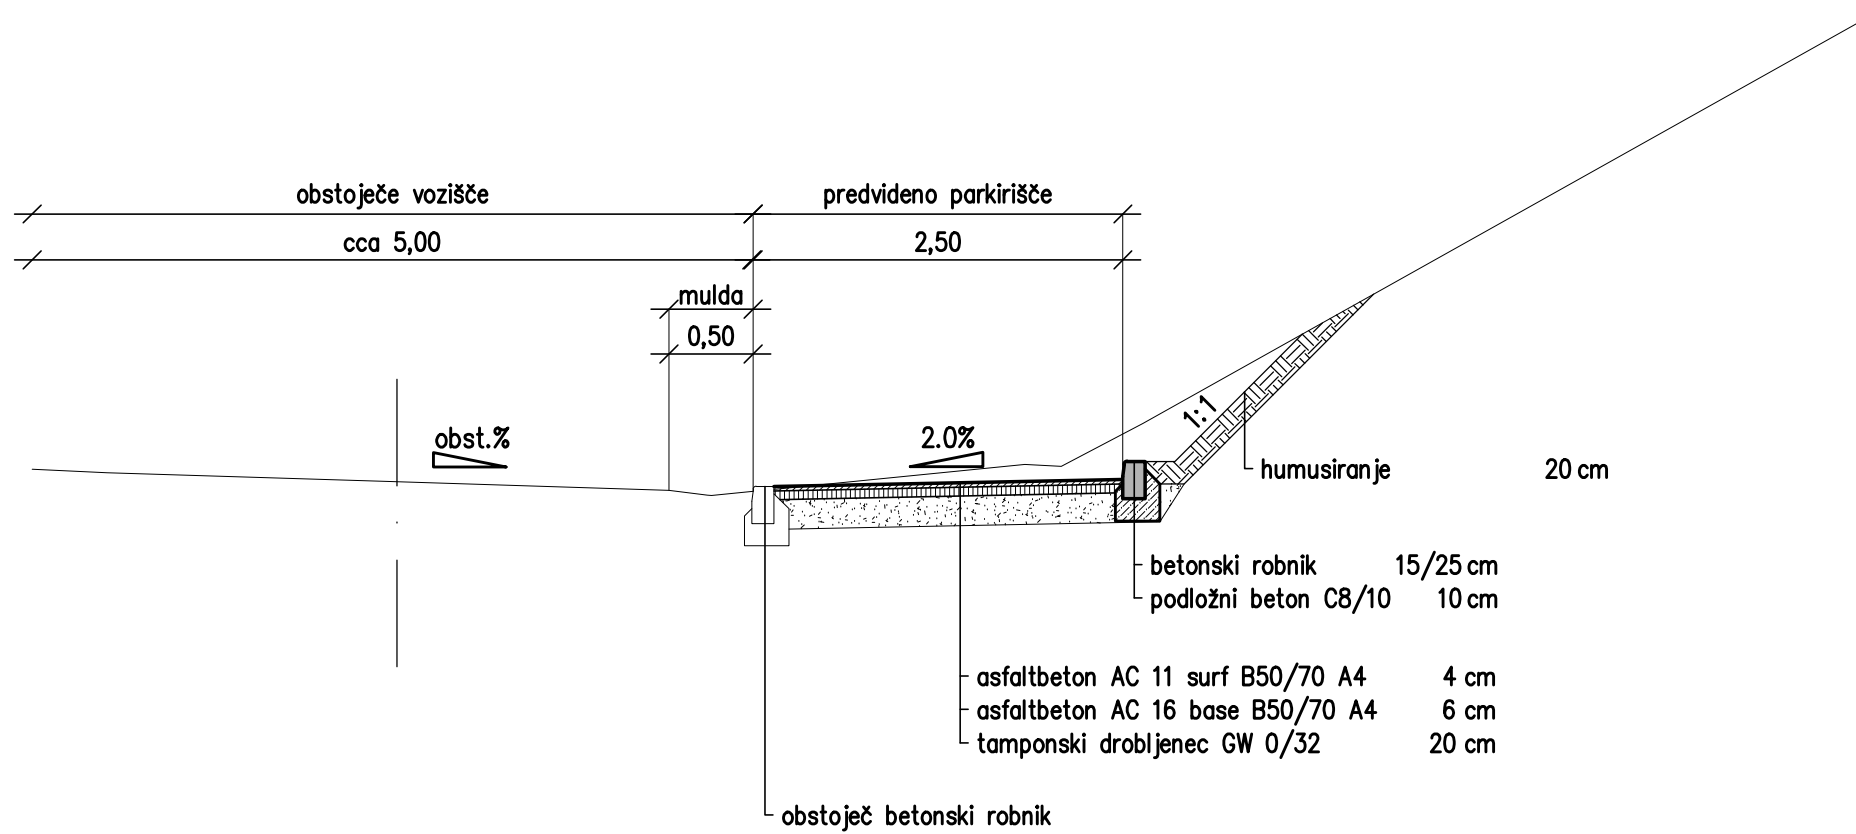

TEGA INVEST Družba za projektiranje in inženiring d.o.o. Slovenčeva 97 1000 LJUBLJANA IZS 2033		Odgovorni vodja projekta Simona Maksimović u.d.i.g. IZS G-3002	
		Odgovorni projektant Simona Maksimović IZS G-3002	
		Sodelavci Damjan Gerljevič u.d.i.vki.	
Naročnik	Občina Dol pri Ljubljani Dol pri Ljubljani 1 1262 Dol pri Ljubljani	Vrsta projekta	Merilo
Investitor		PZI	1:50
Naziv objekta	Ureditev parkirišča pri cerkvi v Vinjah	Št. projekta	Datum
Vrsta načrta	drugi gradbeni načrt	C-1401	avgust 2017
Opis spremembe		Št. načrta	
		C-1401/08-2017	
Datum spremembe	Podpis	Vsebina risbe	
		Karakteristični prerez	
		Št. mape	Št. risbe
		3.0	3.5.7