


KARAKTERISTIČNI PREREZ

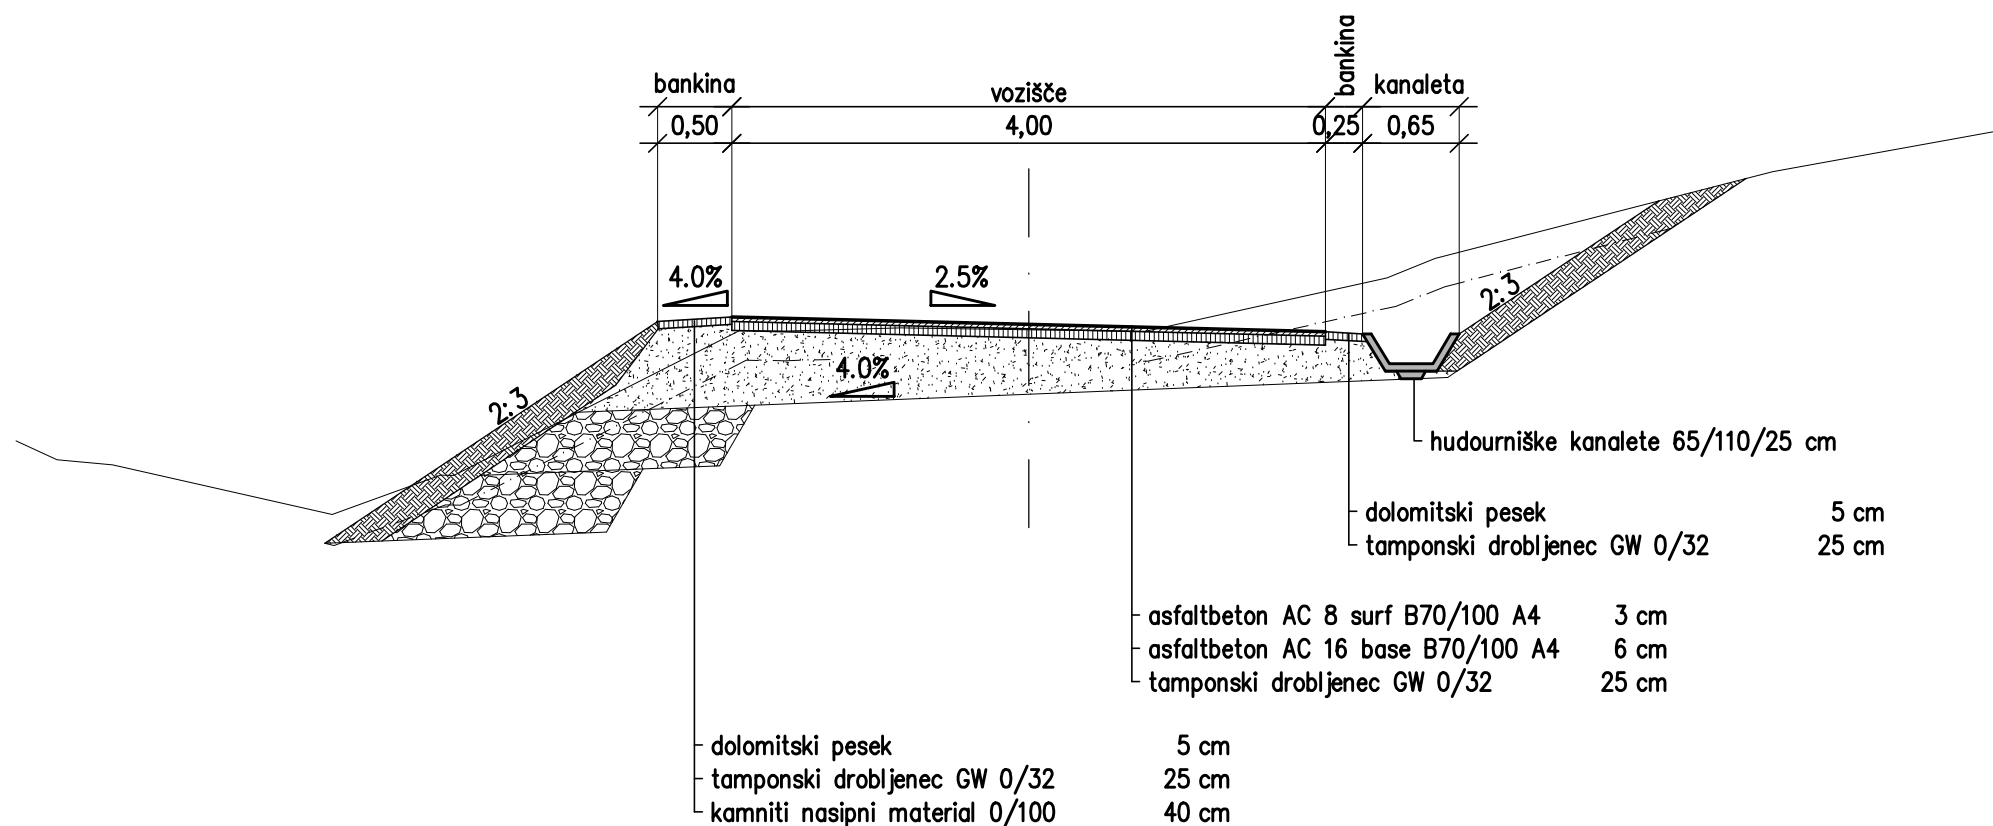

TEGA INVEST Družba za projektiranje in inženiring d.o.o. Slovenčeva 97 1000 LJUBLJANA IZS 2033	Odgovorni vodja projekta Simona Maksimovič u.d.i.g. IZS G-3002	
	Odgovorni projektant Simona Maksimovič u.d.i.g. IZS G-3002	
Sodelavci Damjan Gerljevič u.d.i.vki.		
Naročnik Občina Dol pri Ljubljani Dol pri Ljubljani 1	Vrsta projekta PZI	Merilo 1:50
Investitor 1262 Dol pri Ljubljani	Št. projekta C-1354	Datum Maj 2017
	Št. načrta C-1354/03-2017	
Naziv objekta Rekonstrukcija ceste do objekta Vinje 45F, v dolžini 400 m	Vsebina risbe Karakteristični prerez	
Vrsta načrta Drugi gradbeni načrt		
Opis spremembe		
Datum spremembe	Podpis	Št. risbe 3.5.8
		Št. mape 3.0