


KARAKTERISTIČNI PREREZ

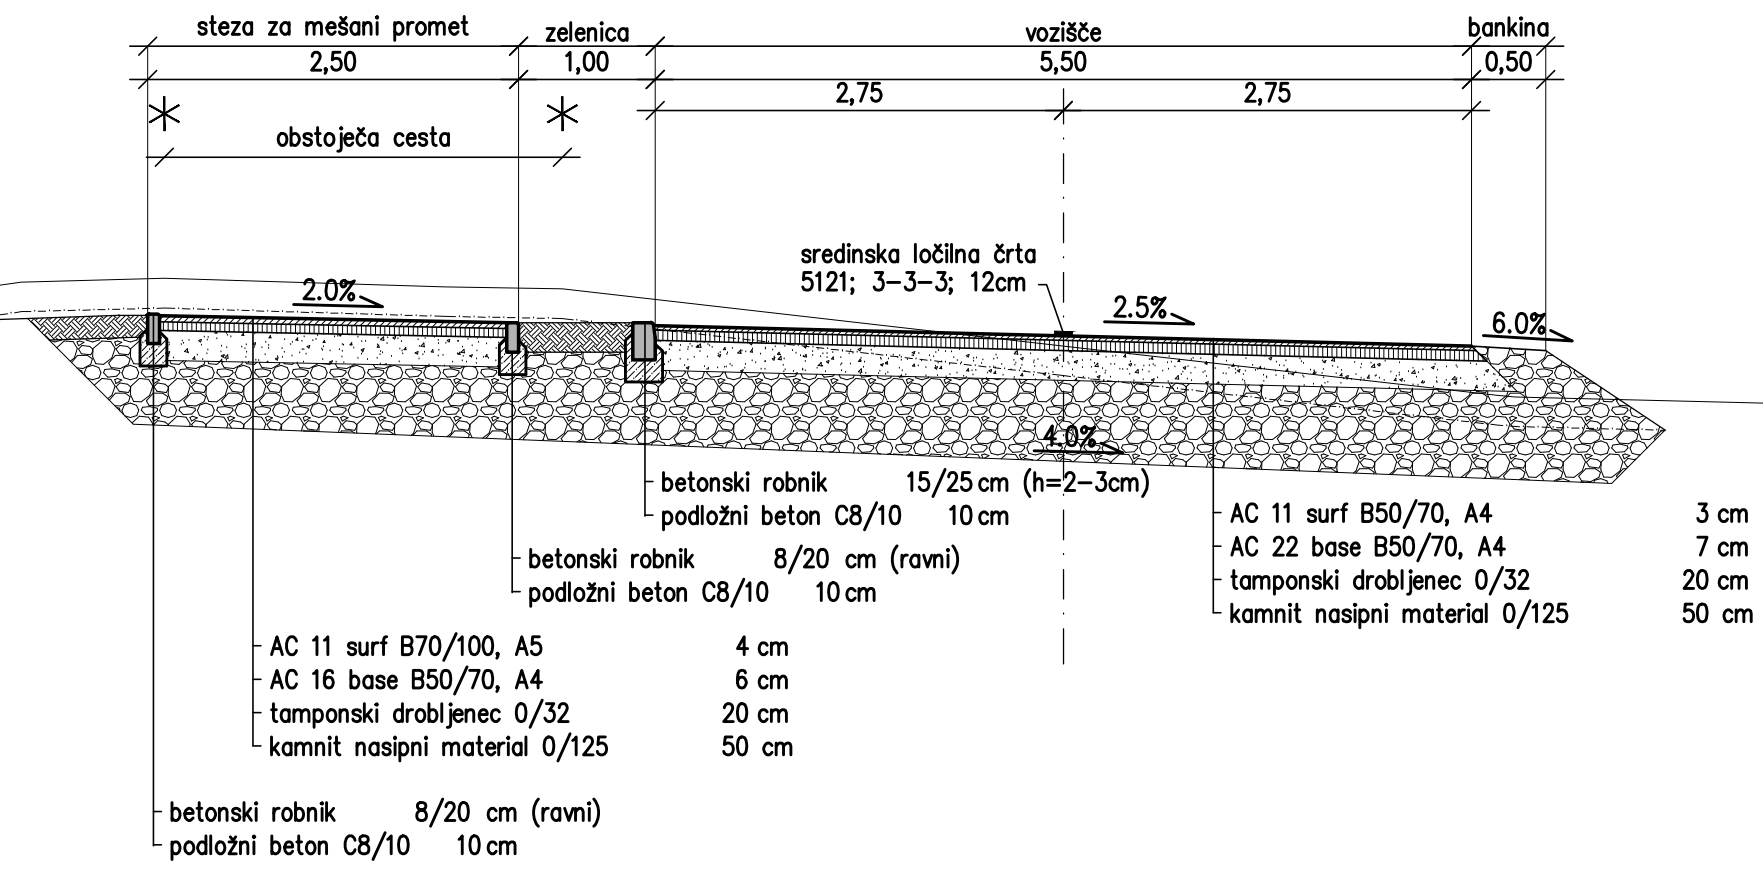

TEGA INVEST Družba za projektiranje in inženiring d.o.o. Slovenčeva 97 1000 LJUBLJANA IZS 2033	Odgovorni vodja projekta Simona Maksimović u.d.i.g. IZS G-3002	
	Odgovorni projektant Simona Maksimović u.d.i.g. IZS G-3002	
Sodelavci Damjan Gerljevič u.d.i.vki.		
Naročnik Občina Dol pri Ljubljani Dol pri Ljubljani 1	Vrsta projekta PZI	Merilo 1:50
Investitor 1262 Dol pri Ljubljani	Št. projekta C-1416	Datum Oktober 2017
Naziv objekta Rekonstrukcija ceste v Zaborštu, od kapelice do objekta št. 55	Vsebina risbe Karakteristični prerez	
Vrsta načrta drugi gradbeni načrt		
Opis spremembe		
Datum spremembe	Podpis	Št. risbe 3.5.8
		Št. mape 3.0