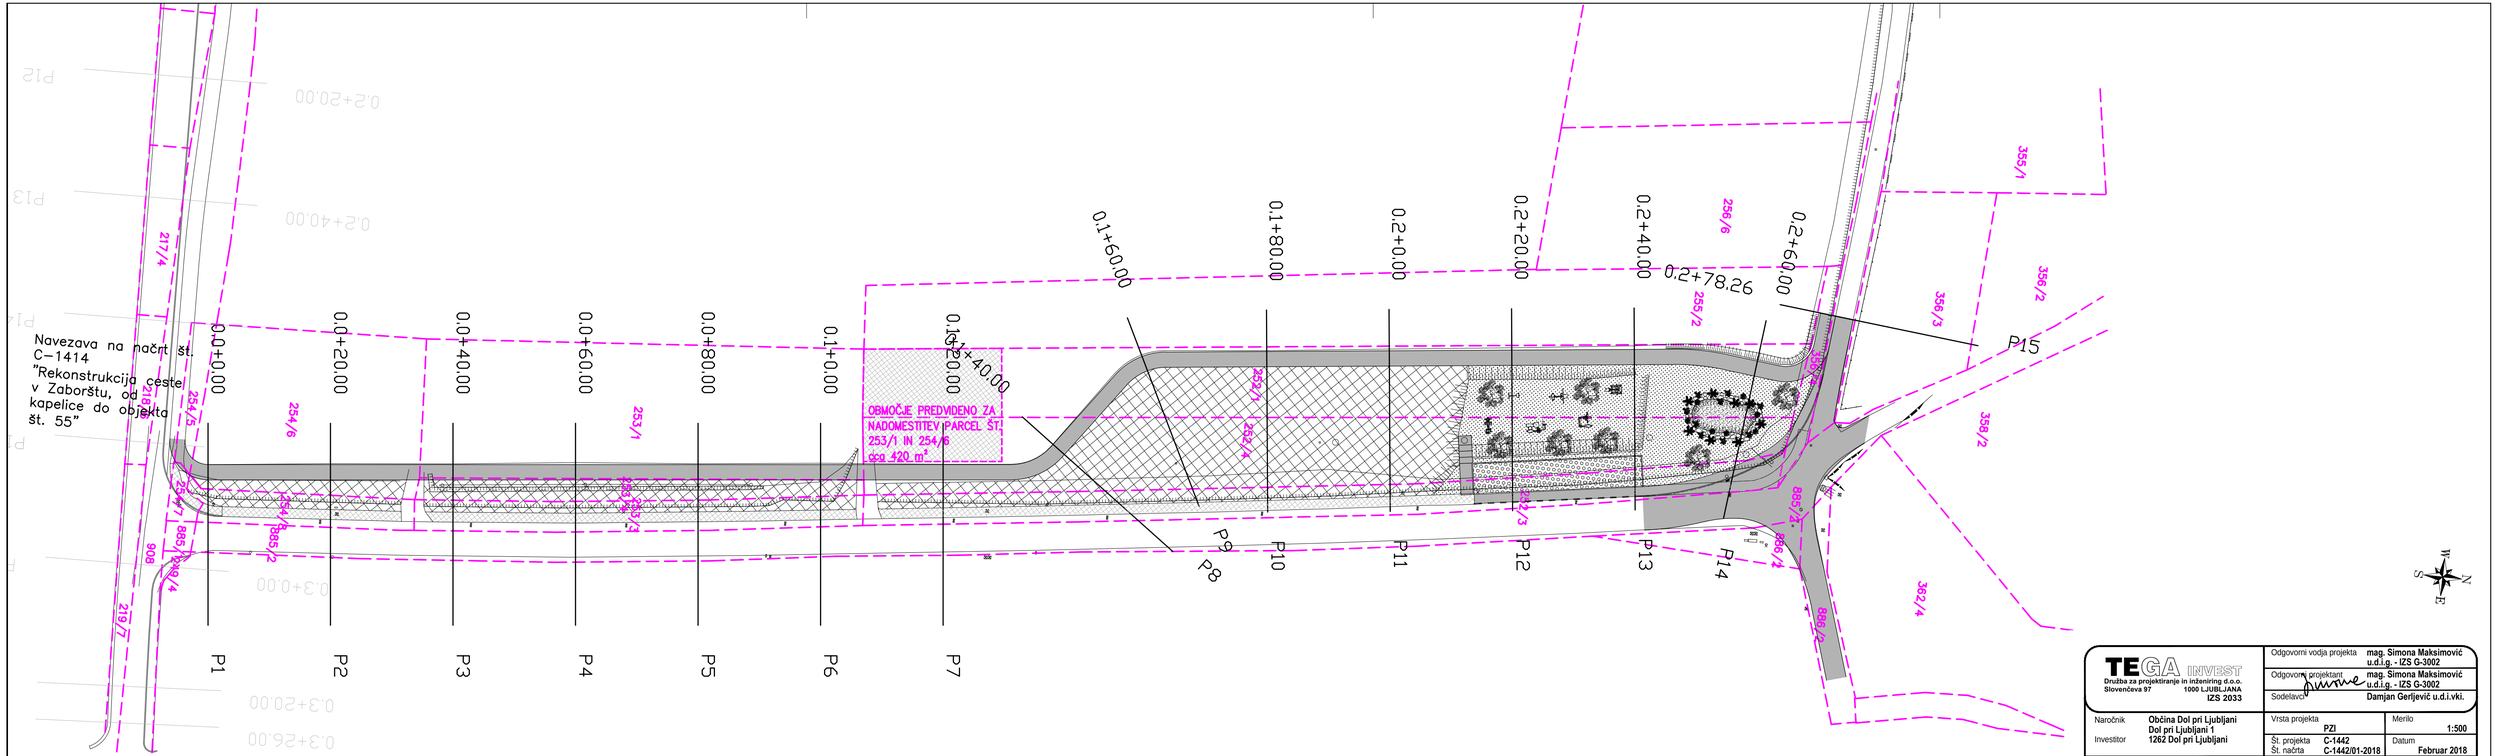

TEGA INVEST Družba za projektiranje in inženiring d.o.o. Slovenčeva 97 1000 LJUBLJANA IZS 2033		Odgovorni vodja projekta	mag. Simona Maksimović u.d.i.g. - IZS G-3002
		Odgovorni projektant	mag. Simona Maksimović u.d.i.g. - IZS G-3002
		Sodelavci	Damjan Gerljevič u.d.i.vki.
Naročnik	Občina Dol pri Ljubljani Dol pri Ljubljani 1 1262 Dol pri Ljubljani	Vrsta projekta	PZI
		Merilo	1:500
Investitor		Št. projekta	C-1442
		Datum	
		Št. načrta	C-1442/01-2018
			Februar 2018
Naziv objekta	Ureditev kolesarske steze v Zaborštu - 4. FAZA	Vsebina risbe	**Situacija: Katastrski podatki z vrisom predvidenega stanja**
Vrsta načrta	Drugi gradbeni načrt		
Opis spremembe			
Datum spremembe	Podpis	Št. mape	3.0
		Št. risbe	3.5.2