


KARAKTERISTIČNI PREREZ P13

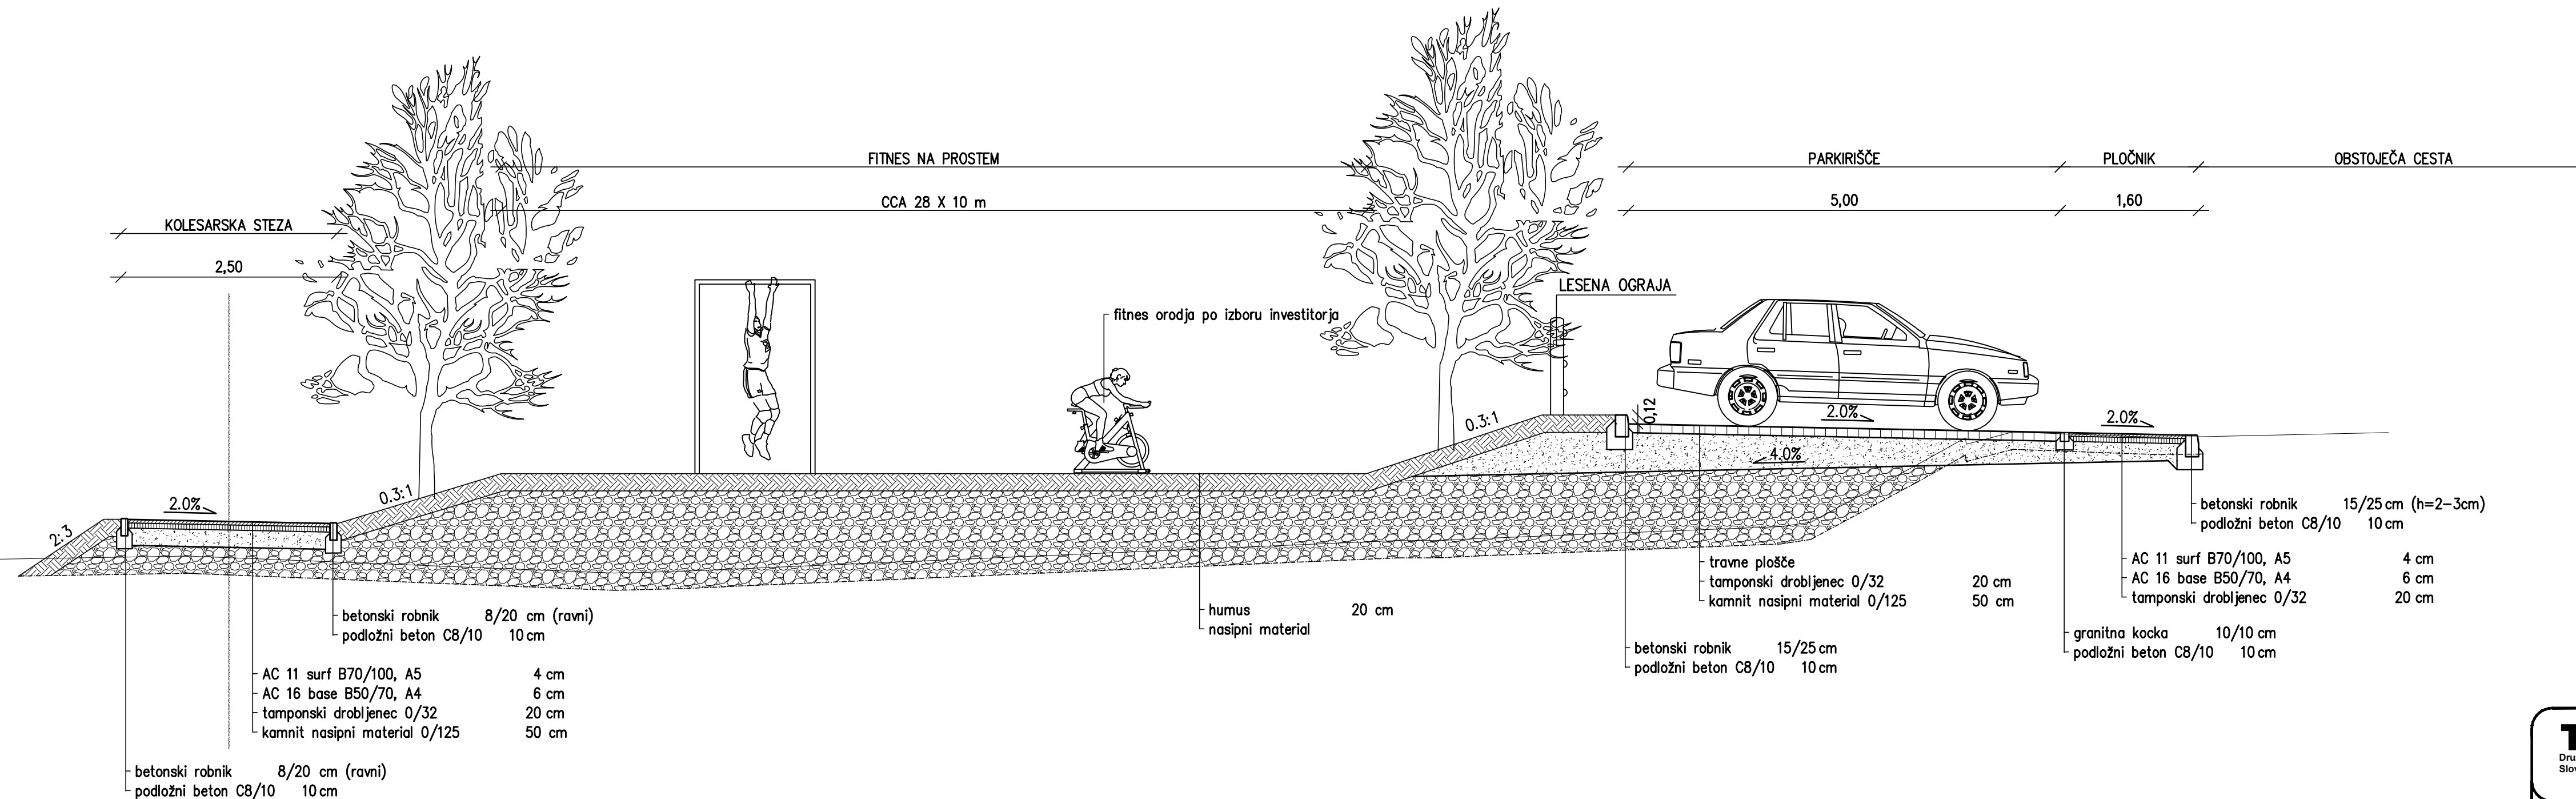

TEGA INVEST Družba za projektiranje in inženiring d.o.o. Slovenčeva 97 1000 LJUBLJANA IZS 2033		Odgovorni vodja projekta mag. Simona Maksimovič u.d.i.g. - IZS G-3002	
		Odgovorni projektant mag. Simona Maksimovič u.d.i.g. - IZS G-3002	
Sodelavec: <i>Gerljevič</i>		Sodelavec: Damjan Gerljevič u.d.i.vki.	
Naročnik	Občina Dol pri Ljubljani Dol pri Ljubljani 1	Vrsta projekta	Merilo
Investitor	1262 Dol pri Ljubljani	PZI	1:50
Naziv objekta		Št. projekta	Datum
Ureditev kolesarske steze v Zaborštu - 4. FAZA		Št. načrta	Februar 2018
Vrsta načrta		Vsebina risbe	
Drugi gradbeni načrt		Karakteristični prerez	
Opis spremembe		Št. risbe	
Datum spremembe		Št. mape	3.0
Podpis		Št. risbe 3.5.10	