
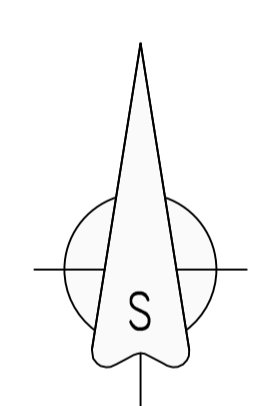


FAZA 1. popolna zapora dela javne poti JP 569351 promet na glavni cesti poteka neovirano

- OBMOČJE GRADBIŠČA
L=165 m
- PREDVIDEN OBVOZ

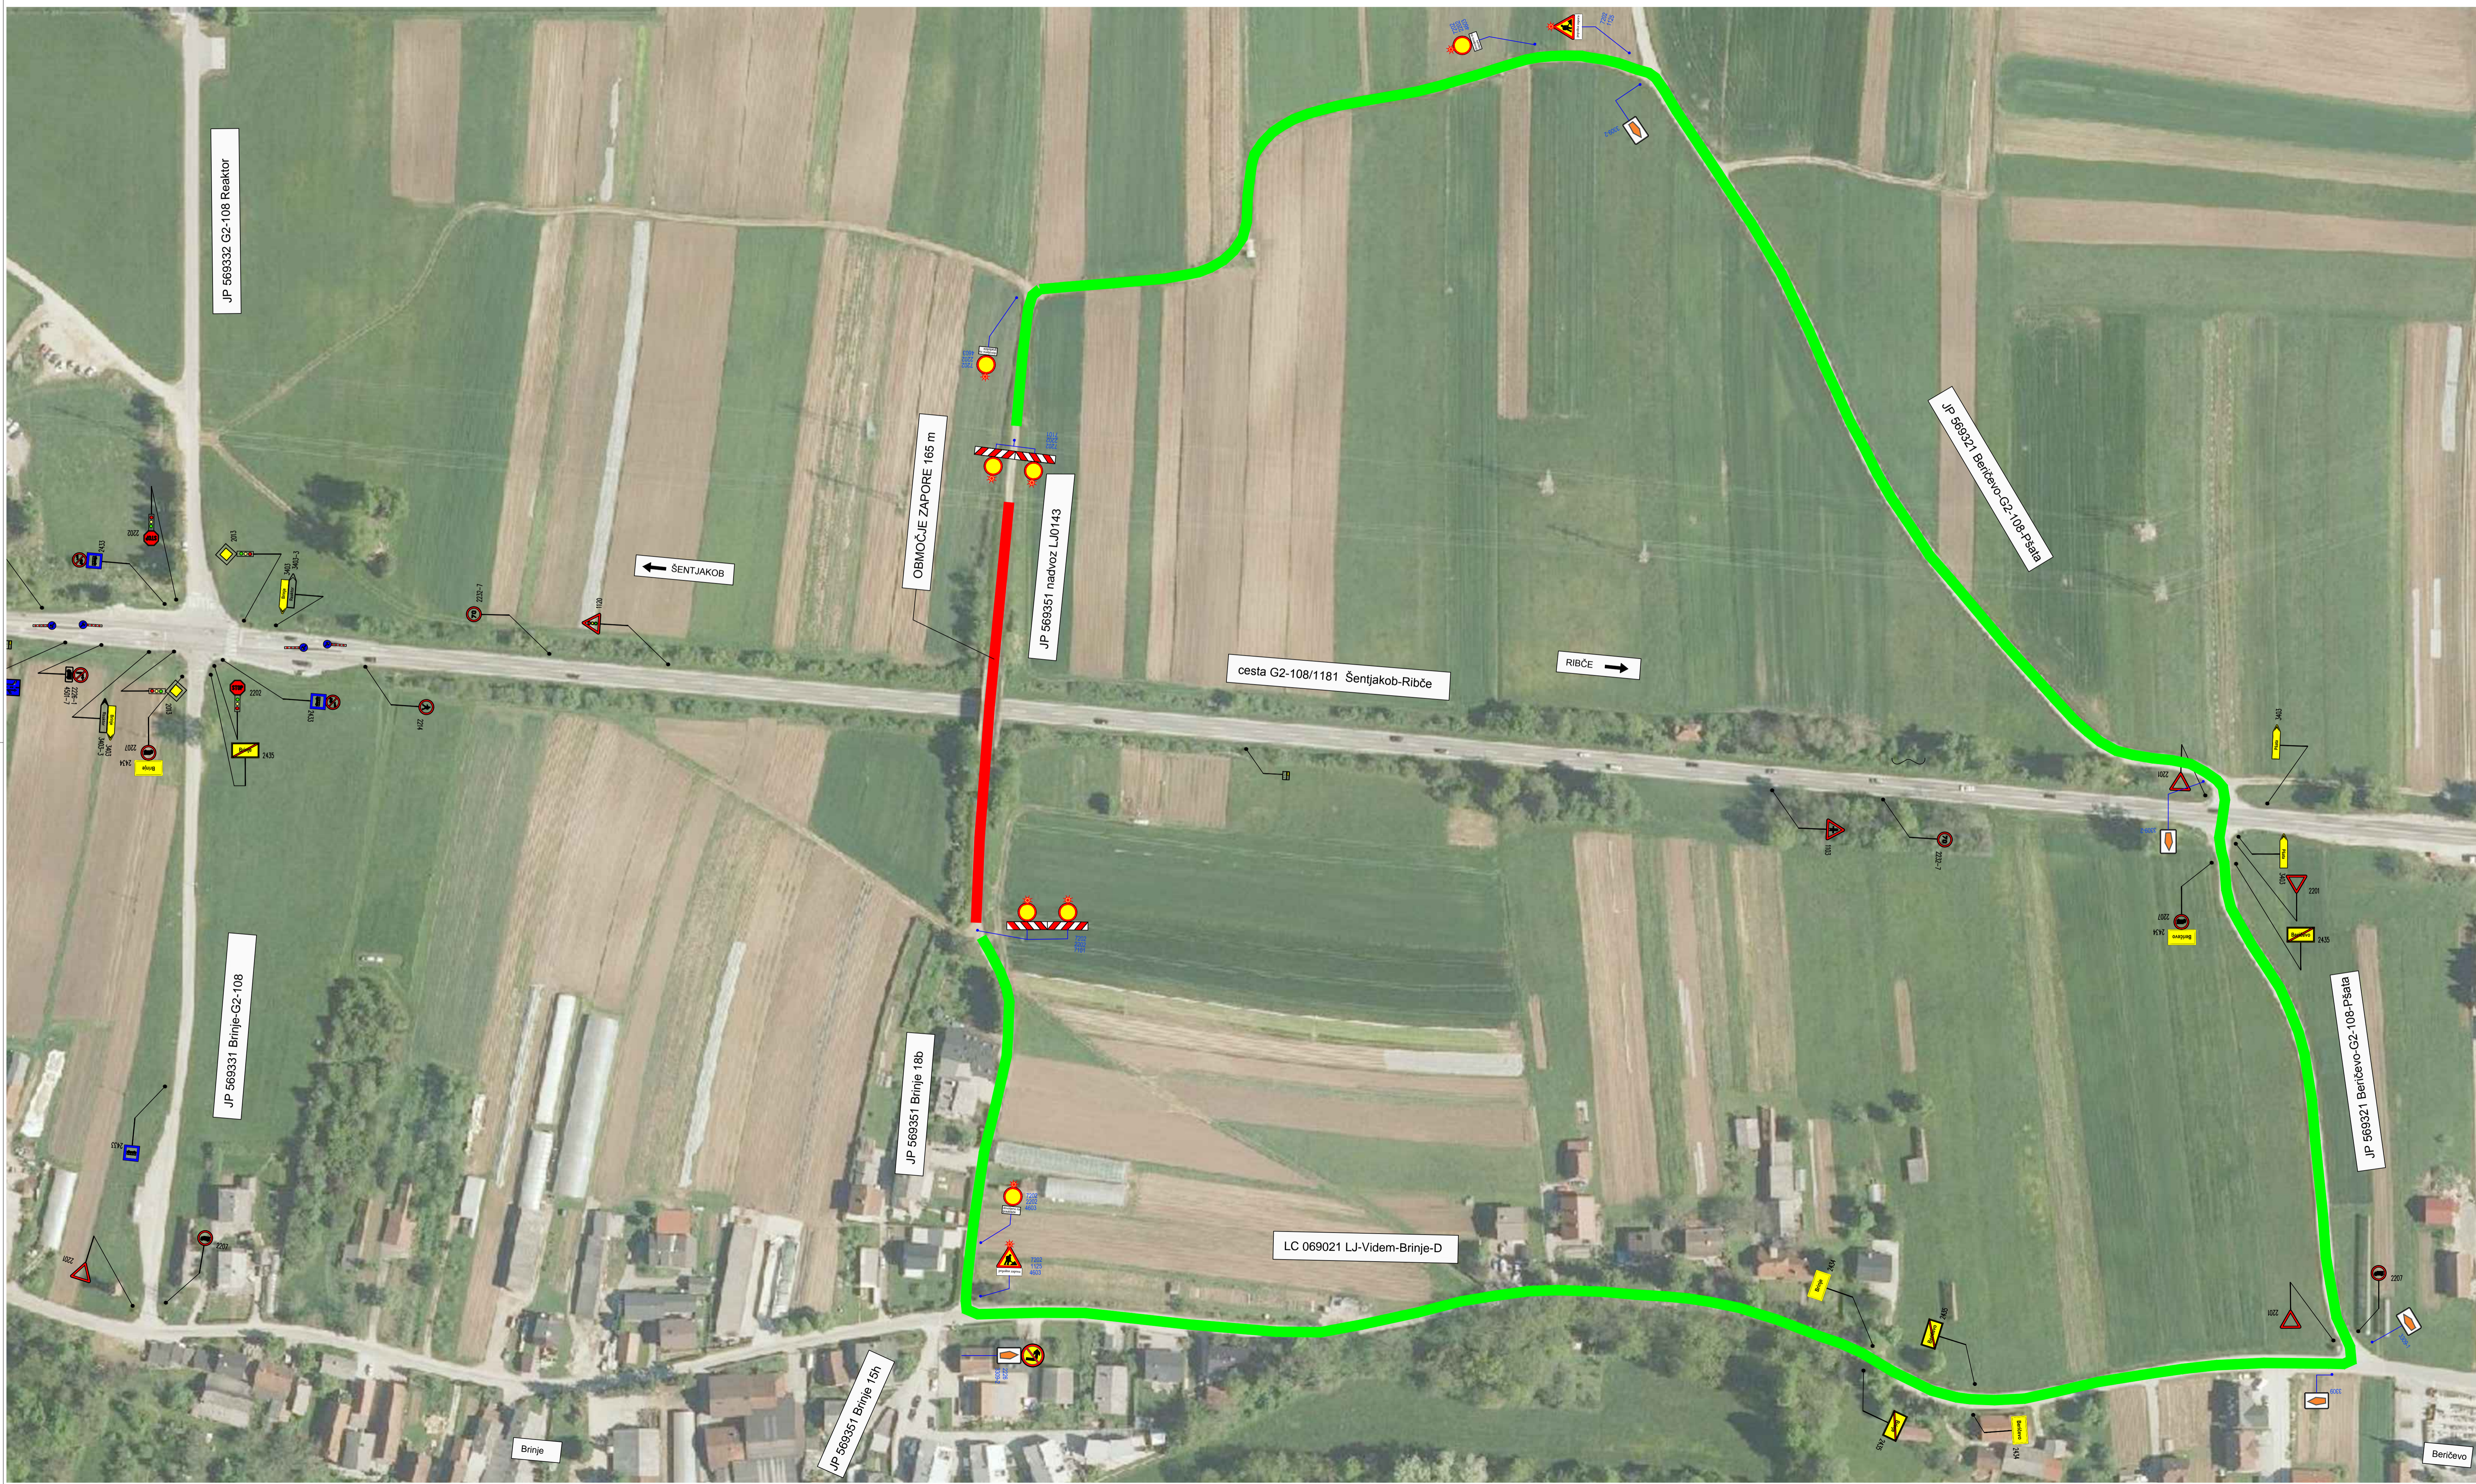

NAZIV GRADNJE: Rekonstrukcija nadvoza (LJ 0143) v Brinju na cesti G2-108/181 Šentjakob - Ribče v km 1,380		PROJEKTANT: 	
NAROČNIK: UB PROJEKT gradbeno podjetje d.o.o. Kaplja vas 47, 3312 Prebold		ŠT. PROJEKTA: 339/22	
VODJA PROJEKTA: Branko Suzič, univ.dipl.inž.grad. Identifikacijska številka: IZS G-0818		VRSNJA PROJEKNE DOKUMENTACIJE: ELABORAT	
OBJEKT: Rekonstrukcija nadvoza (LJ 0143) v Brinju na cesti G2-108/181 Šentjakob - Ribče v km 1,380		NAZIV NAČRTA: NAČRT VODENJA IN ZAVAROVANJA PROMETA V ČASU GRADNJE	
VSEBINA USTA: SITUACIJA PROMETNE UREDITVE 1.FAZA		ŠTEVILKA NAČRTA: 339/22	
POBELASČENI INŽENIR: Branko Suzič, univ.dipl.inž.grad. Identifikacijska številka: IZS G-0818		MERILO: 1:1000	
IZDELAL: Majda Marovšek, univ.dipl.inž.grad. Identifikacijska številka: IZS G-1727		DATUM: APRIL 2022	
		ŠTEVILKA GRAFIČNEGA PRILAGA: 2	
Št. odnosa:	Arhivsko št.:	Faza/objekt:	Šifra risbe:
1181		004.0305	